



ΕΦΗΜΕΡΙΣ ΤΗΣ ΚΥΒΕΡΝΗΣΕΩΣ

ΤΗΣ ΕΛΛΗΝΙΚΗΣ ΔΗΜΟΚΡΑΤΙΑΣ

ΤΕΥΧΟΣ ΤΕΤΑΡΤΟ **Αρ. Φύλλου 197**

26 Μαρτίου 1998

ΠΕΡΙΕΧΟΜΕΝΑ

ΑΝΑΔΑΣΩΣΕΙΣ

ΑΠΟΦΑΣΕΙΣ

Αριθ. 1782 (1)

Κήρυξη αναδασωτέας έκτασης 2,223 στρ. στη θέση «Πλάκα» περιφέρειας του Δήμου Λιτοχώρου - Νομού Πιερίας.

Ο ΓΕΝΙΚΟΣ ΓΡΑΜΜΑΤΕΑΣ ΠΕΡΙΦΕΡΕΙΑΣ ΚΕΝΤΡΙΚΗΣ ΜΑΚΕΔΟΝΙΑΣ

Έχοντας υπόψη:

1. Τις διατάξεις για διοικητική αποκέντρωση του Ν. 3200/55 όπως τροποποιήθηκε και συμπληρώθηκε μεταγενέστερα με το ΝΔ 532/70.

2. Το άρθρο 117 παρ. 3 του Συντάγματος.

3. Τις διατάξεις του Ν. 998/79 «περί προστασίας των δασών κλπ» και ειδικότερα.

α. Του άρθρου 41 παρ. 1

β. Του άρθρου 38 παρ. 1

4. Τις διατάξεις του άρθρου 12 παρ. 2 του Ν. 2040/92.

5. Τις διατάξεις του Ν. 2240/94 «συμπλήρωση διατάξεων για τη Νομική Αυτοδιοίκηση άρθρου 6 παρ. 7».

6. Τις διατάξεις του Ν. 2399 (ΦΕΚ 90/τεύχος Α'/27.5.96) «Υλοποίηση της εισοδηματικής πολιτικής έτους 1996 για μισθούς και συντάξεις».

7. Τις διαταγές του Υπουργείου Γεωργίας.

α. 160417/1180/8.7.80.

β. 182447/3049/24.9.80.

8. Την αριθμ. 29968/28.8.97 απόφαση του Γενικού Γραμματέα Περιφέρειας Κ. Μακεδονίας.

9. Την αριθμ. 2/95 απόφαση της Β/θμιας Επιτροπής Επιλύσεως Δασικών Αμφισβητήσεων Εφετείου Θεσ/νίκης, που δέχεται την προσφυγή του Νομάρχη Πιερίας και ακυρώνει την 27/1991 απόφαση της Α/θμιας ΕΕΔΑ Νομού Πιερίας, ότι η έκταση εμβαδού των 2.223 στρ. είναι δασική.

10. Την αριθ. 072553/3090/18.6.1996 διαταγή του Υπουργείου Γεωργίας περί κηρύξεως αναδασωτέας, της αναφερόμενης στο θέμα εκτάσεως, αποφασίζουμε:

Κηρύσσουμε αναδασωτέα με σκοπό την αναδημιουργία και τη διατήρηση του χαρακτήρα της παρανόμως καταστραφείσης δασικής βλαστήσεως που εκχερσώθηκε από το Κων/νο Κουλιούμπα του Νικολάου κάτοικο Δήμου Λιτοχώρου.

Την δημόσια δασική έκταση εμβαδού 2,223 στρ. που βρίσκεται στη θέση «Πλάκα» περιφέρειας του Δήμου Λιτοχώρου και προήλθε από εκχέρσωση ευρύτερης δασικής έκτασης.

Προσδιορίζεται από τα στοιχεία Ε1 (ΑΒΚΘΙΑ) και Ε2 (ΜΛΗΖΕΔΜ) και έχει όρια:

Ανατολικά: Ε1 (ΑΒΚΘΙΑ) με αγροτεμάχιο κληρονόμων Αστερίου Κλιγκοπούλου - Ε2.

και Ε2 (ΜΛΗΖΕΔΜ) με αγροτεμάχιο κληρονόμων Αστερίου Κλιγκοπούλου και Δημόσια δασική έκταση.

Δυτικά: Ε1 (ΑΒΚΘΙΑ) με Δημόσια δασική έκταση και Ε2 (ΜΛΗΖΕΔΜ) με αγροτικό δρόμο.

Βόρεια: Ε1 (ΑΒΚΘΙΑ) με αγροτικές καλλιέργειες και Ε2 (ΜΛΗΖΕΔΜ) με δημόσια δασική έκταση και ρέμμα

Νότια: Ε1 (ΑΒΚΘΙΑ) με Δημόσια δασική έκταση και ρέμμα και

Ε2 (ΜΛΗΖΕΔΜ) με αγροτικές καλλιέργειες όπως φαίνεται στο συνημμένο διάγραμμα που αποτελεί μέρος της απόφασης αυτής.

Η αποκατάσταση της δασικής βλαστήσεως θα γίνει με φυσική αναγέννηση.


Η απόφαση αυτή να δημοσιευθεί στην Εφημερίδα της Κυβερνήσεως.

Κατερίνη, 27 Φεβρουαρίου 1998

Με εντολή Γενικού Γραμμ. Περιφέρειας

Ο Διευθυντής

Π. ΤΟΝΑΣ

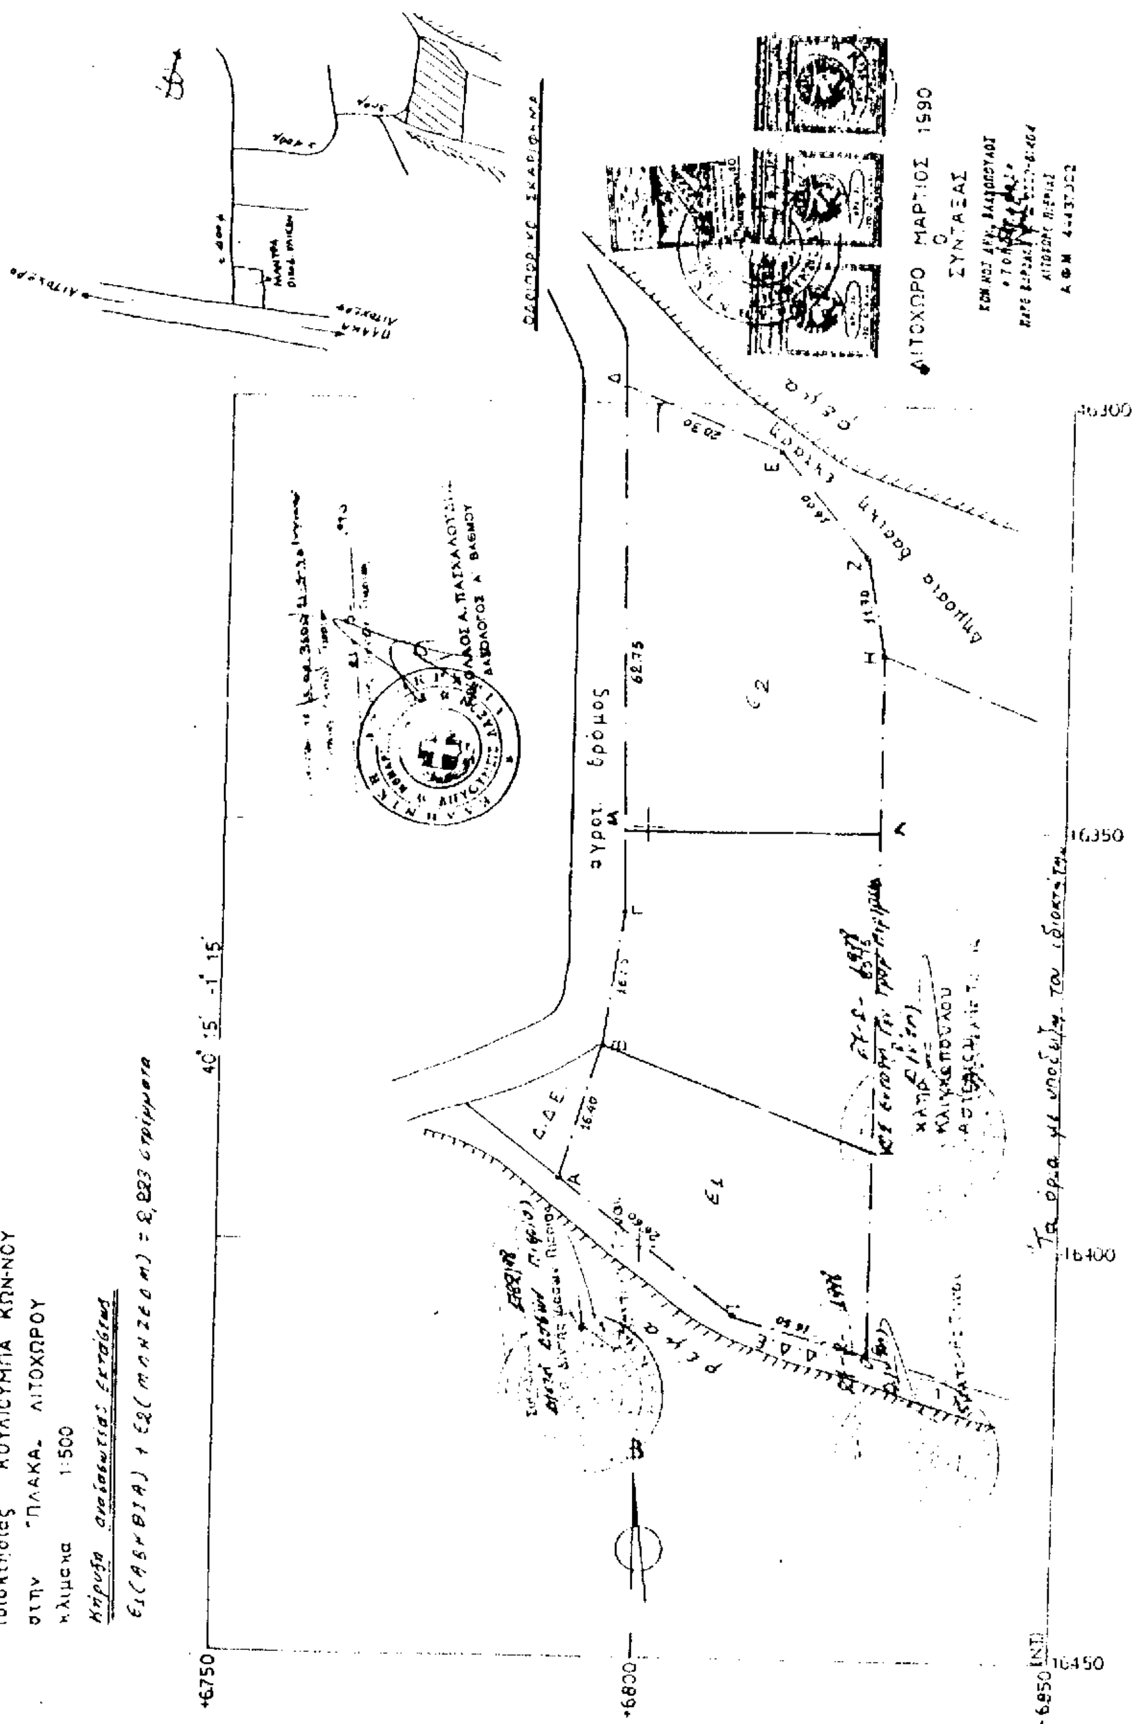
ΤΟΠΟΓΡΑΦΙΚΟ ΔΙΑΓΡΑΜΜΑ
αγροτεμαχίου με στοιχεία (ΑΒΓΔΕΖΗΘΙΑ) Ε=3187,95μ²
ιδιοκτησίας ΚΟΥΛΙΟΥΜΠΑ ΚΩΝ-ΝΟΥ
στην "ΠΛΑΚΑ" ΛΙΤΟΧΩΡΟΥ
κλίμακα 1:500
αγροτ. δρόμος
ΛΙΤΟΧΩΡΟ ΜΑΡΤΙΟΣ 1990
Ο ΣΥΝΤΑΞΑΣ
+6750
+6800
-6850
16300
16350
16400
16450

Αριθ. 641 (2)

Κήρυξη αναδασωτέας έκτασης εμβαδού 460 τ.μ. στη Δασική θέση «Μέγα Τοίχος» Κοινότητας Αγίου Νικολάου Ν. Χαλκιδικής.

Ο ΓΕΝΙΚΟΣ ΓΡΑΜΜΑΤΕΑΣ ΠΕΡΙΦΕΡΕΙΑΣ ΚΕΝΤΡΙΚΗΣ ΜΑΚΕΔΟΝΙΑΣ

Έχοντας υπόψη:

1. Τις διατάξεις του άρθρου 117 παρ. 3 του Συντάγματος της χώρας.

2. Τις διατάξεις του Ν. 998/79 «περί προστασίας Δασών» κλπ, και ειδικότερα.

I. Του άρθρου 41 παρ. 1

II. Του άρθρου 38.

3. Τις διαταγές του Υπουργείου Γεωργίας.

I. 160417/1180/8.8.80.

II. 182447/3049/24.9.80.

4. Την με αριθμό 796/26.2.98 πρόταση του Δασαρχείου Πολυγύρου.

5. Τις διατάξεις του άρθρου 1 παρ. 2 του Ν. 2503/97, «Μεταβίβαση αρμοδιοτήτων στον Γενικό Γραμματέα Περιφέρειας».

6. Την με αριθμό 29968/28.897 απόφαση Γενικού Γραμματέα Περιφέρειας Κεντρικής Μακεδονίας «Κατανομή αρμοδιοτήτων στους προϊσταμένους των Δασικών Υπηρεσιών», αποφασίζουμε:

Κηρούσσουμε αναδασωτέα έκταση εμβαδού τετρακοσίων εξήντα τετραγωνικών μέτρων (460 τ.μ.) στη δασική θέση Μέγα - Τοίχος Κοινότητας Αγίου Νικολάου Ν. Χαλκιδικής με σκοπό την προστασία και την αναδάσωση με φυσική αναγέννηση ή τεχνητή αναδάσωση, που καταστράφηκε ολοσχερώς από εκχέρσωση με μηχανικά μέσα από του έτους 1970 έως σήμερα.

Η δαπάνη αναδάσωσης θα γίνει εφ' άπαξ και θα βαρύνει τον κρατικό προϋπολογισμό με ύψος 23.000 δρχ.

Η έκταση αυτή προσδιορίζεται από τα στοιχεία Α Β Γ Δ Ζ Η Θ Ι Κ Λ Μ Ν Ξ Ο Π Ρ Α και συνορεύει.

Βόρεια: Με ιδιοκτησίο του ιδίου.

Νότια: Με αγροτικό δρόμο.

Ανατολικά: Με ιδιοκτησίο του ιδίου.


Δυτικά: Με δημόσια δασική έκταση.

Όπως φαίνεται στο συνημμένο διάγραμμα που αποτελεί αναπόσπαστο μέρος της απόφασης αυτής.

Η απόφαση αυτή να δημοσιευτεί στην Εφημερίδα της Κυβερνήσεως.

Πολύγυρος, 4 Μαρτίου 1998

Με εντολή Γεν. Γραμμ. Περιφέρειας
Ο Διευθύντης
ΒΑΣΙΛΕΙΟΣ ΜΠΑΛΑΣΚΑΣ

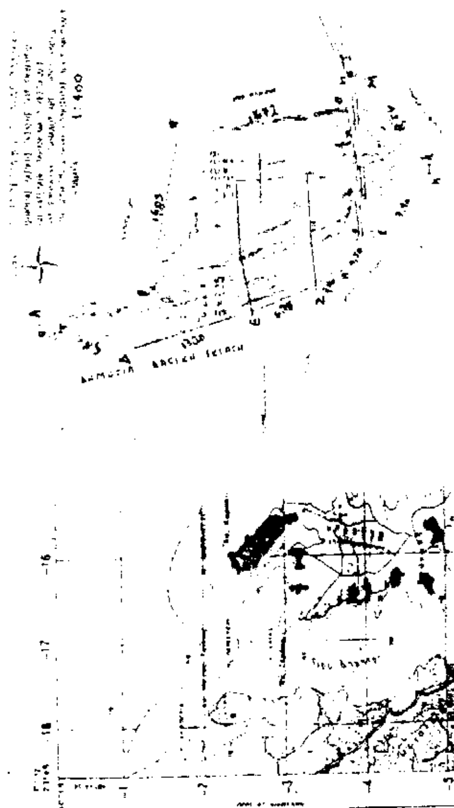


ΑΠΟΣΠΑΣΜΑ ΧΑΡΤΗ
Περιοχής Αγίου Νικολάου στο οποίο φαίνεται η δασική έκταση εμβαδού 460.00 τ.μ.


Δασική θέση «Μέγα Τοίχος»
Γεωγρ. μήκος 23 45 30''
Γεωγρ. πλάτος 40 13 50''

ΚΛΙΜΑΚΑ 1:50000

ΥΠΟΜΝΗΜΑ
Δασική έκταση που εκχερσώθηκε παράνομα
Επαρχιακό οδικό δίκτυο
Ρέμα

Πολύγυρος 26-2-98
Ο Συντάξας Δασολόγος

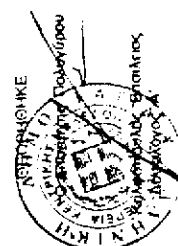

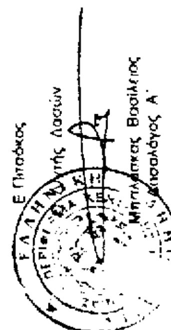

Αριθ. 1709 (3)

Κήρυξη αναδασωτέας έκτασεως 0,617 στρεμμάτων στη θέση «Αγία Μαρία - Πουρναρούλι» περιφέρειας του Δήμου Λιτοχώρου - Νομού Πιερίας.

Ο ΓΕΝΙΚΟΣ ΓΡΑΜΜΑΤΕΑΣ ΠΕΡΙΦΕΡΕΙΑΣ ΚΕΝΤΡΙΚΗΣ ΜΑΚΕΔΟΝΙΑΣ

Έχοντας υπόψη:

1. Τις διατάξεις για διοικητική αποκέντρωση του Ν. 3200/55 όπως τροποποιήθηκε και συμπληρώθηκε μεταγενέστερα με το Ν.Δ. 532/70.

2. Το άρθρο 117 παρ. 3 του Συντάγματος.

3. Τις διατάξεις του Ν. 998/79 «περί προστασίας των δασών κλπ» και ειδικότερα:

α. Του άρθρου 41 παρ. 1 β) του άρθρου 38 παρ. 1.

4. Τις διατάξεις του άρθρου 12 παρ. 2 του Ν. 2040/92.

5. Τις διατάξεις του Ν. 2240/94 «συμπλήρωση διατάξεων για τη νομική αυτοδιοίκηση αρ. 6 παρ. 7.

6. Του Ν. 2399 (ΦΕΚ 90/Α/27.5.96) υλοποίηση της εισοδηματικής πολιτικής έτους 1996 για μισθούς και συντάξεις.

7. Τις διατάξεις του Υπουργείου Γεωργίας α) 160417/1180/8.7.80 β) 182447/3049/24.9.80.

8. Την αριθ. 29968/28.8.97 απόφαση του Γενικού Γραμματέα περιφέρειας Κεντικής Μακεδονίας.

9. Την 79/19.2.98 πρόταση του Δασονομείου Λιτοχώρου περί κηρύξεως Αναδασωτέας της αναφερομένης στο θέμα εκτάσεως, αποφασίζουμε:

Κηρύσσουμε αναδασωτέα με σκοπό τη διατήρηση του χαρακτήρα της δασικής εκτάσεως του εκχερσώθηκε παρανόμα από τον Ανδριά Παντελή του Ζαχαρία κάτοικο Λιτοχώρου την δημόσια δασική έκταση, εμβαδού 0,617 στρέμματα που βρίσκεται στη θέση «Αγία Μαρίνα - Πουρναρούλι» Περιφέρειας Δήμου Λιτοχώρου.

Προσδιορίζεται από τα στοιχεία Α - Β - Γ - Δ - Α και έχει όρια:

Ανατολικά: Με ιδιοκτησία Ανδριά Παντελή του Ζαχαρία.

Δυτικά: Με αγροτικό δρόμο.

Βόρεια: Με αγροτικό δρόμο.

Νότια: Με δημόσια δασική έκταση και αγροτικό δρόμο.


Όπως φαίνεται στο συνημμένο διάγραμμα που αποτελεί αναπόσπαστο μέρος της απόφασης αυτής.

Η αποκατάσταση της δασικής βλαστήσεως θα γίνει με φυσική αναγέννηση.

Η απόφαση αυτή να δημοσιευθεί στην Εφημερίδα της Κυβερνήσεως.

Κατερίνη, 27 Φεβρουαρίου 1998

Με εντολή Γεν. Γραμμ. Περιφέρειας
Ο Διευθύντης
ΠΑΝΤΕΛΗΣ ΤΟΝΑΣ

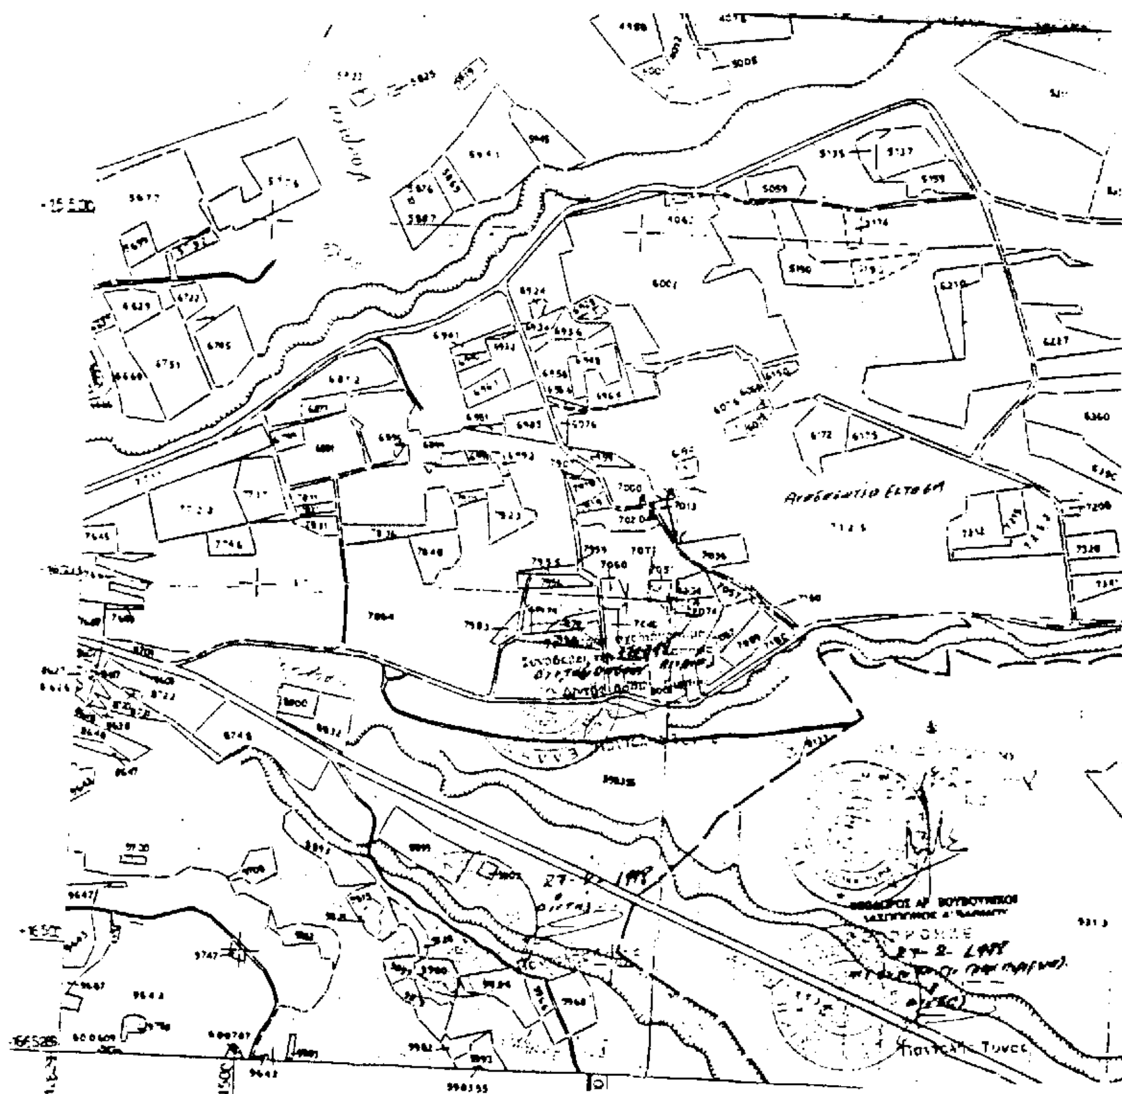

ΠΟΛΕΟΔΟΜΙΑ

ΑΠΟΦΑΣΕΙΣ

Αριθ. 185/97 (4)

Τροποποίηση ρυμοτομικού σχεδίου Μοσχάτου στο Ο.Τ. 64.

Ο ΔΗΜΟΤΙΚΟ ΣΥΜΒΟΥΛΙΟΥ ΜΟΣΧΑΤΟΥ

Έχοντας υπόψη:

1. Τις διατάξεις του Ν. Δ/τος της 17.7./16.8.1923.
2. Τις διατάξεις του άρθρου 33 παρ. 3 του Ν. 1337/83 (ΦΕΚ 33.Α.14.3.83).
3. Το από 30.3.1990 Π.Δ. (ΦΕΚ 202/Δ΄/10.4.90) «περί μεταβίβασης αρμοδιοτήτων τροποποιήσεων εγκεκριμένου σχεδίου πόλεως και πολεοδομικών εφαρμογών στον Δήμο Μοσχάτου».
4. Την 88/97 απόφαση του Δημοτικού Συμβουλίου Μοσχάτου.
5. Την από 10.9.97 εισήγηση της Υπηρεσίας.
6. Την γνωμοδότηση του Ν.Σ.Χ.Ο.Π.Ν.Α. από την συνεδρίαση της 23.9.97 πρακτικό 23ο/26ο θέμα 97, γνωμοδοτεί ομόφωνα υπέρ της τροποποίησης του Ρ.Σ. στο Ο.Τ. 64 σύμφωνα με την εισήγηση, με αλλαγή του χαρακτηρισμού τμήματός του, από χώρο πρασίνου και αθλητικών εγκαταστάσεων σε χώρους πρασίνου και Πολιτιστικού Κέντρου, αποφασίζει ομόφωνα.

Εγκρίνει την τροποποίηση του ρυμοτομικού σχεδίου πόλεως Μοσχάτου στο Ο.Τ.Α 64, με αλλαγή του χαρακτηρισμού τμήματός του από χώρο πρασίνου και αθλητικών εγκαταστάσεων σε χώρους α) Γ.Δ.Ε.Ζ.Η.Θ.Γ. πρασίνου και β) ΑΒΓΔΑ Πολιτιστικού Κέντρου και όπως ειδικότερα φαίνεται στο από Απρίλιο 97 σχεδιάγραμμα με κλίμακα 1:500, που συνέταξε η Τεχνική Υπηρεσία του Δήμου, που συνοδεύει την απόφαση αυτή.

Για την ενημέρωση των ενδιαφερομένων το σχεδιάγραμμα θα αναρτηθεί από 15νθήμερον στο Γραφείο Πολεοδομίας Μοσχάτου, Κοραή 36 & Ιθάκης.

Η ισχύς της απόφασης αρχίζει από την δημοσίευσή της στην Εφημερίδα της Κυβερνήσεως.

Κάλυψη δαπάνης.

Από τις διατάξεις της απόφασης δεν προκαλείται δαπάνη που θα βαρύνει τον προϋπολογισμό του Δήμου.

Η παρούσα να δημοσιευθεί στην Εφημερίδα της Κυβερνήσεως.

Μοσχάτο, 17 Νοεμβρίου 1998

Ο Πρόεδρος
Δημοτικού Συμβουλίου
ΑΝΔΡΕΑΣ Γ. ΕΥΘΥΜΙΟΥ

ΝΟΜΑΡΧΙΑ ΑΘΗΝΩΝ

ΧΩΡΟΣ ΠΡΑΣΙΝΟΥ

Αριθ.Ι-8/98 (5)

Τροποποίηση του ρυμοτομικού σχεδίου Διδ/χου Ν. Έβρου στο Ο.Τ. Γ. 329Α στην οδό Λεωνίδου.

Ο ΝΟΜΑΡΧΗΣ ΕΒΡΟΥ

Έχοντας υπόψη:

1. Τις διατάξεις του Ν. Δ/τος της 17ης Ιουλίου 1923 όπως μεταγενέστερα τροποποιήθηκαν και συμπληρώθηκαν και ειδικώτερα τα άρθρα 3 και 70.

2. Τις διατάξεις του Α.Ν. 314/68 (ΦΕΚ 47/Α) όπως τροποποιήθηκαν και συμπληρώθηκαν με το υπ' αριθ. 1018/71 Ν. Δ/γμα (ΦΕΚ 220/Α) και με την παρ. 3 του άρθρου 34 του Ν. 1577/85 (ΦΕΚ 210/Α4.

3. Τις διατάξεις του υπ' αριθ. 183/1986 Π. Δ/τος (ΦΕΚ 70/Α) και ειδικότερα το άρθρο 1.

4. Το εγκεκριμένο Γ.Π.Σ. Διδ/χου (ΦΕΚ 930/Δ/24.9.87) και το Π. Δ/γμα «Έγκριση πολεοδομικής μελέτης, επέκτασης Διδ/χου» (ΦΕΚ 480/Δ/6.7.88).

5. Τις διατάξεις του άρθρου 29/Δ του Ν. 1558/85 όπως αυτό προστέθηκε με το άρθρο 27 του Ν. 2081/1992 (Α' 154).

6. Την υπ' αριθμ. 194/97 απόφαση του Δημοτ. Συμβουλίου Διδ/χου.

7. Την υπ' αριθ. 6/7/6.11.97 γνωμοδότηση του ΣΧΟΠ, αποφασίζουμε:


Εγκρίνεται η τροποποίηση του εγκεκριμένου ρυμοτομικού σχεδίου Δήμου Διδ/χου Ν. Έβρου στο Ο.Τ. Γ. 329Α στην οδό Λεωνίδου, μετά την ευθυγράμμιση της ανατολικής οικοδομικής γραμμής όπως φαίνεται στα συνοδευτικά της παρούσας απόφασης διαγράμματα.

Από τις διατάξεις της παρούσας απόφασης δεν προκαλείται δαπάνη σε βάρος ούτε του κρατικού προϋπολογισμού ούτε του προϋπολογισμού του Δήμου Διδ/χου.

Η απόφαση αυτή να δημοσιευθεί στην Εφημερίδα της Κυβερνήσεως.

Αλεξανδρούπολη, 3 Μαρτίου 1998

Ο Νομάρχης
ΓΕΩΡΓΙΟΣ ΝΤΟΛΙΟΣ

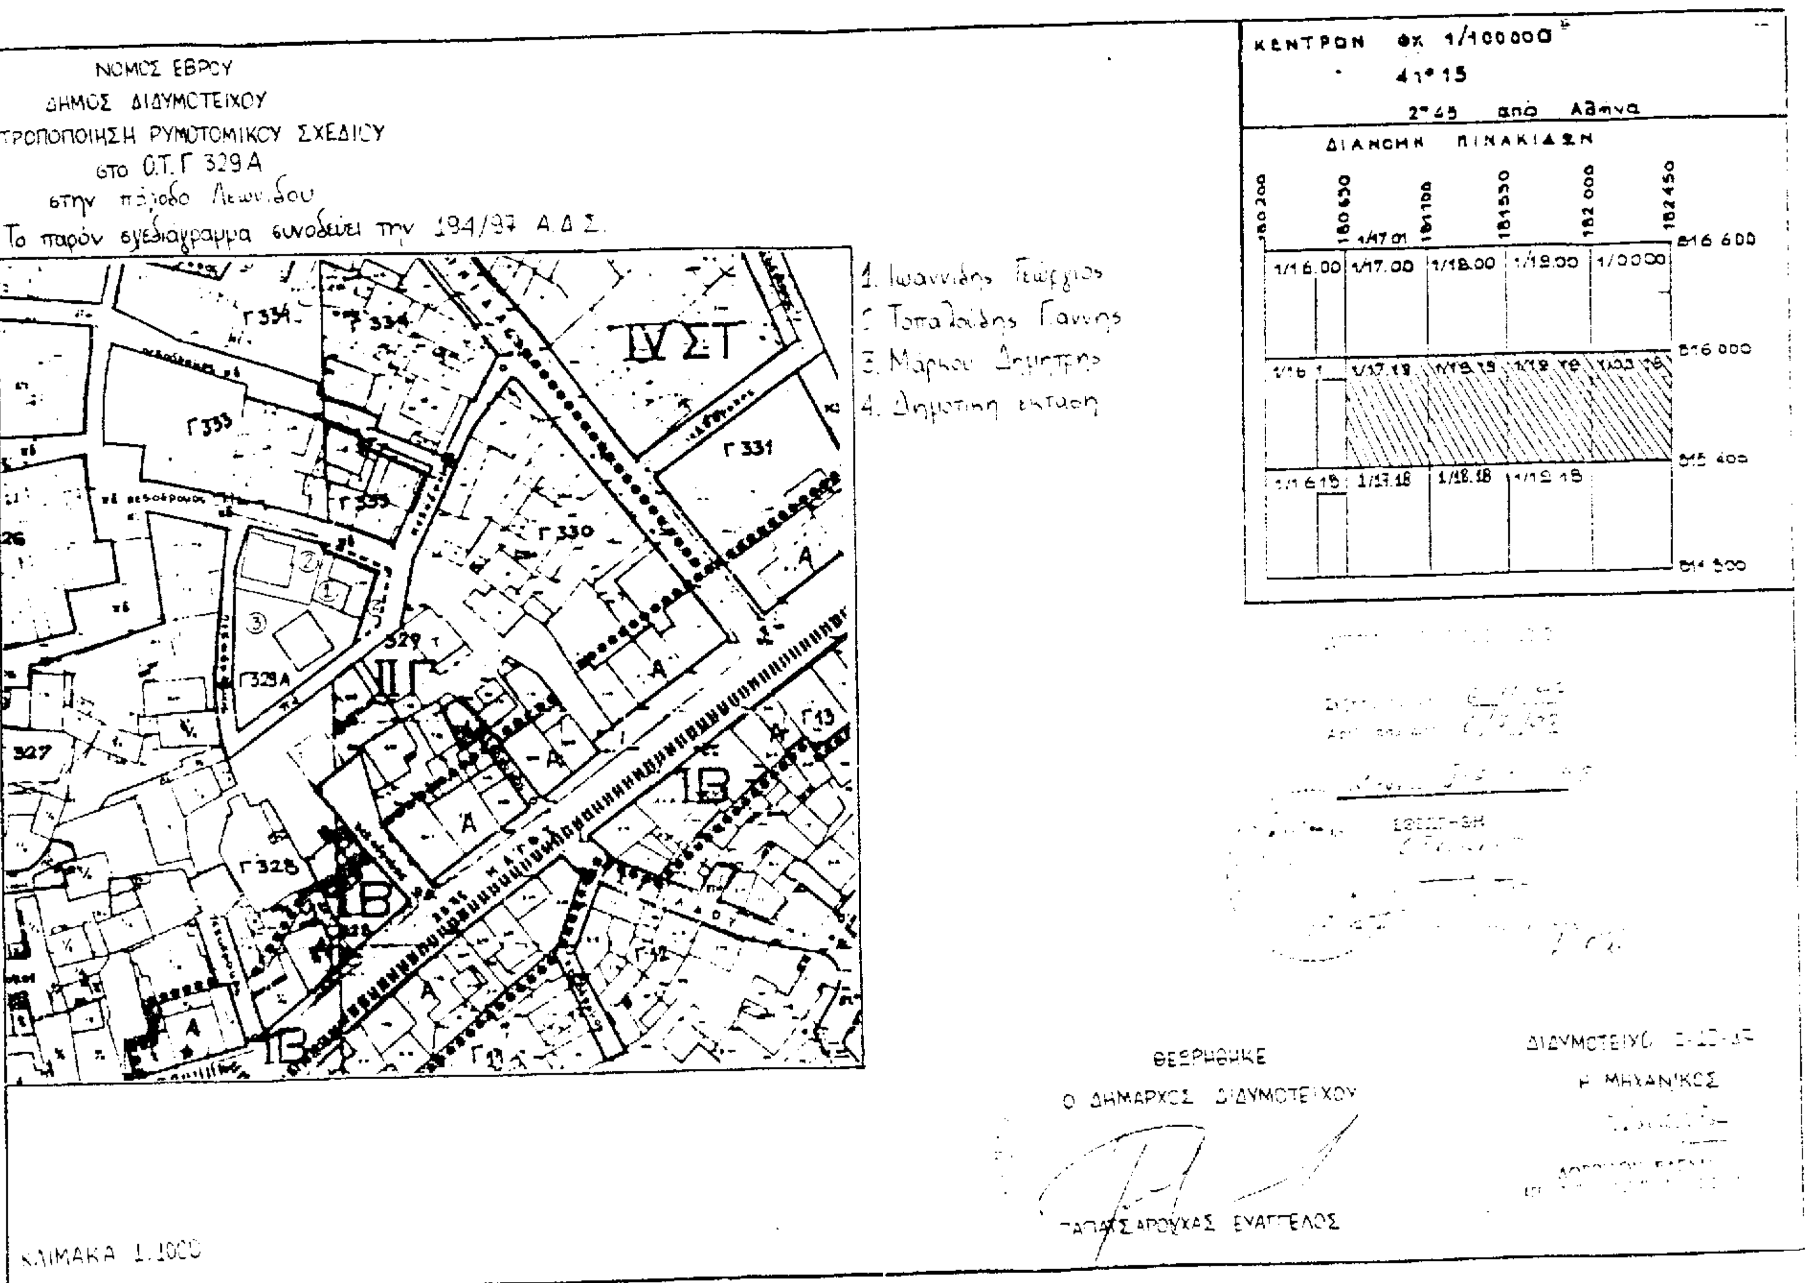
ΝΟΜΟΣ ΕΒΡΟΥ
ΔΗΜΟΣ ΔΙΔΥΜΟΤΕΙΧΟΥ
ΤΡΟΠΟΠΟΙΗΣΗ ΡΥΜΟΤΟΜΙΚΟΥ ΣΧΕΔΙΟΥ
στο Ο.Τ. Γ 329 Α
Το παρόν σχεδιάγραμμα συνοδεύει την 194/97 Α.Δ.Σ.
1. Ιωαννίδης Γεώργιος
3. Μάρκου Δημήτριος
4. Δημοτική έκταση
ΚΕΝΤΡΟΝ ΦΧ 1/100000
41° 15
2° 45 από Αθήνα
ΔΙΑΝΟΜΗ ΠΙΝΑΚΙΔΩΝ
Γ 331
Γ 330
Γ 333
Γ 328
Γ 329Α
327
ΘΕΩΡΗΘΗΚΕ
Ο ΔΗΜΑΡΧΟΣ ΔΙΔΥΜΟΤΕΙΧΟΥ
ΠΑΠΑΤΣΑΡΟΥΧΑΣ ΕΥΑΓΓΕΛΟΣ
Η ΜΗΧΑΝΙΚΟΣ
ΚΛΙΜΑΚΑ 1:1000